


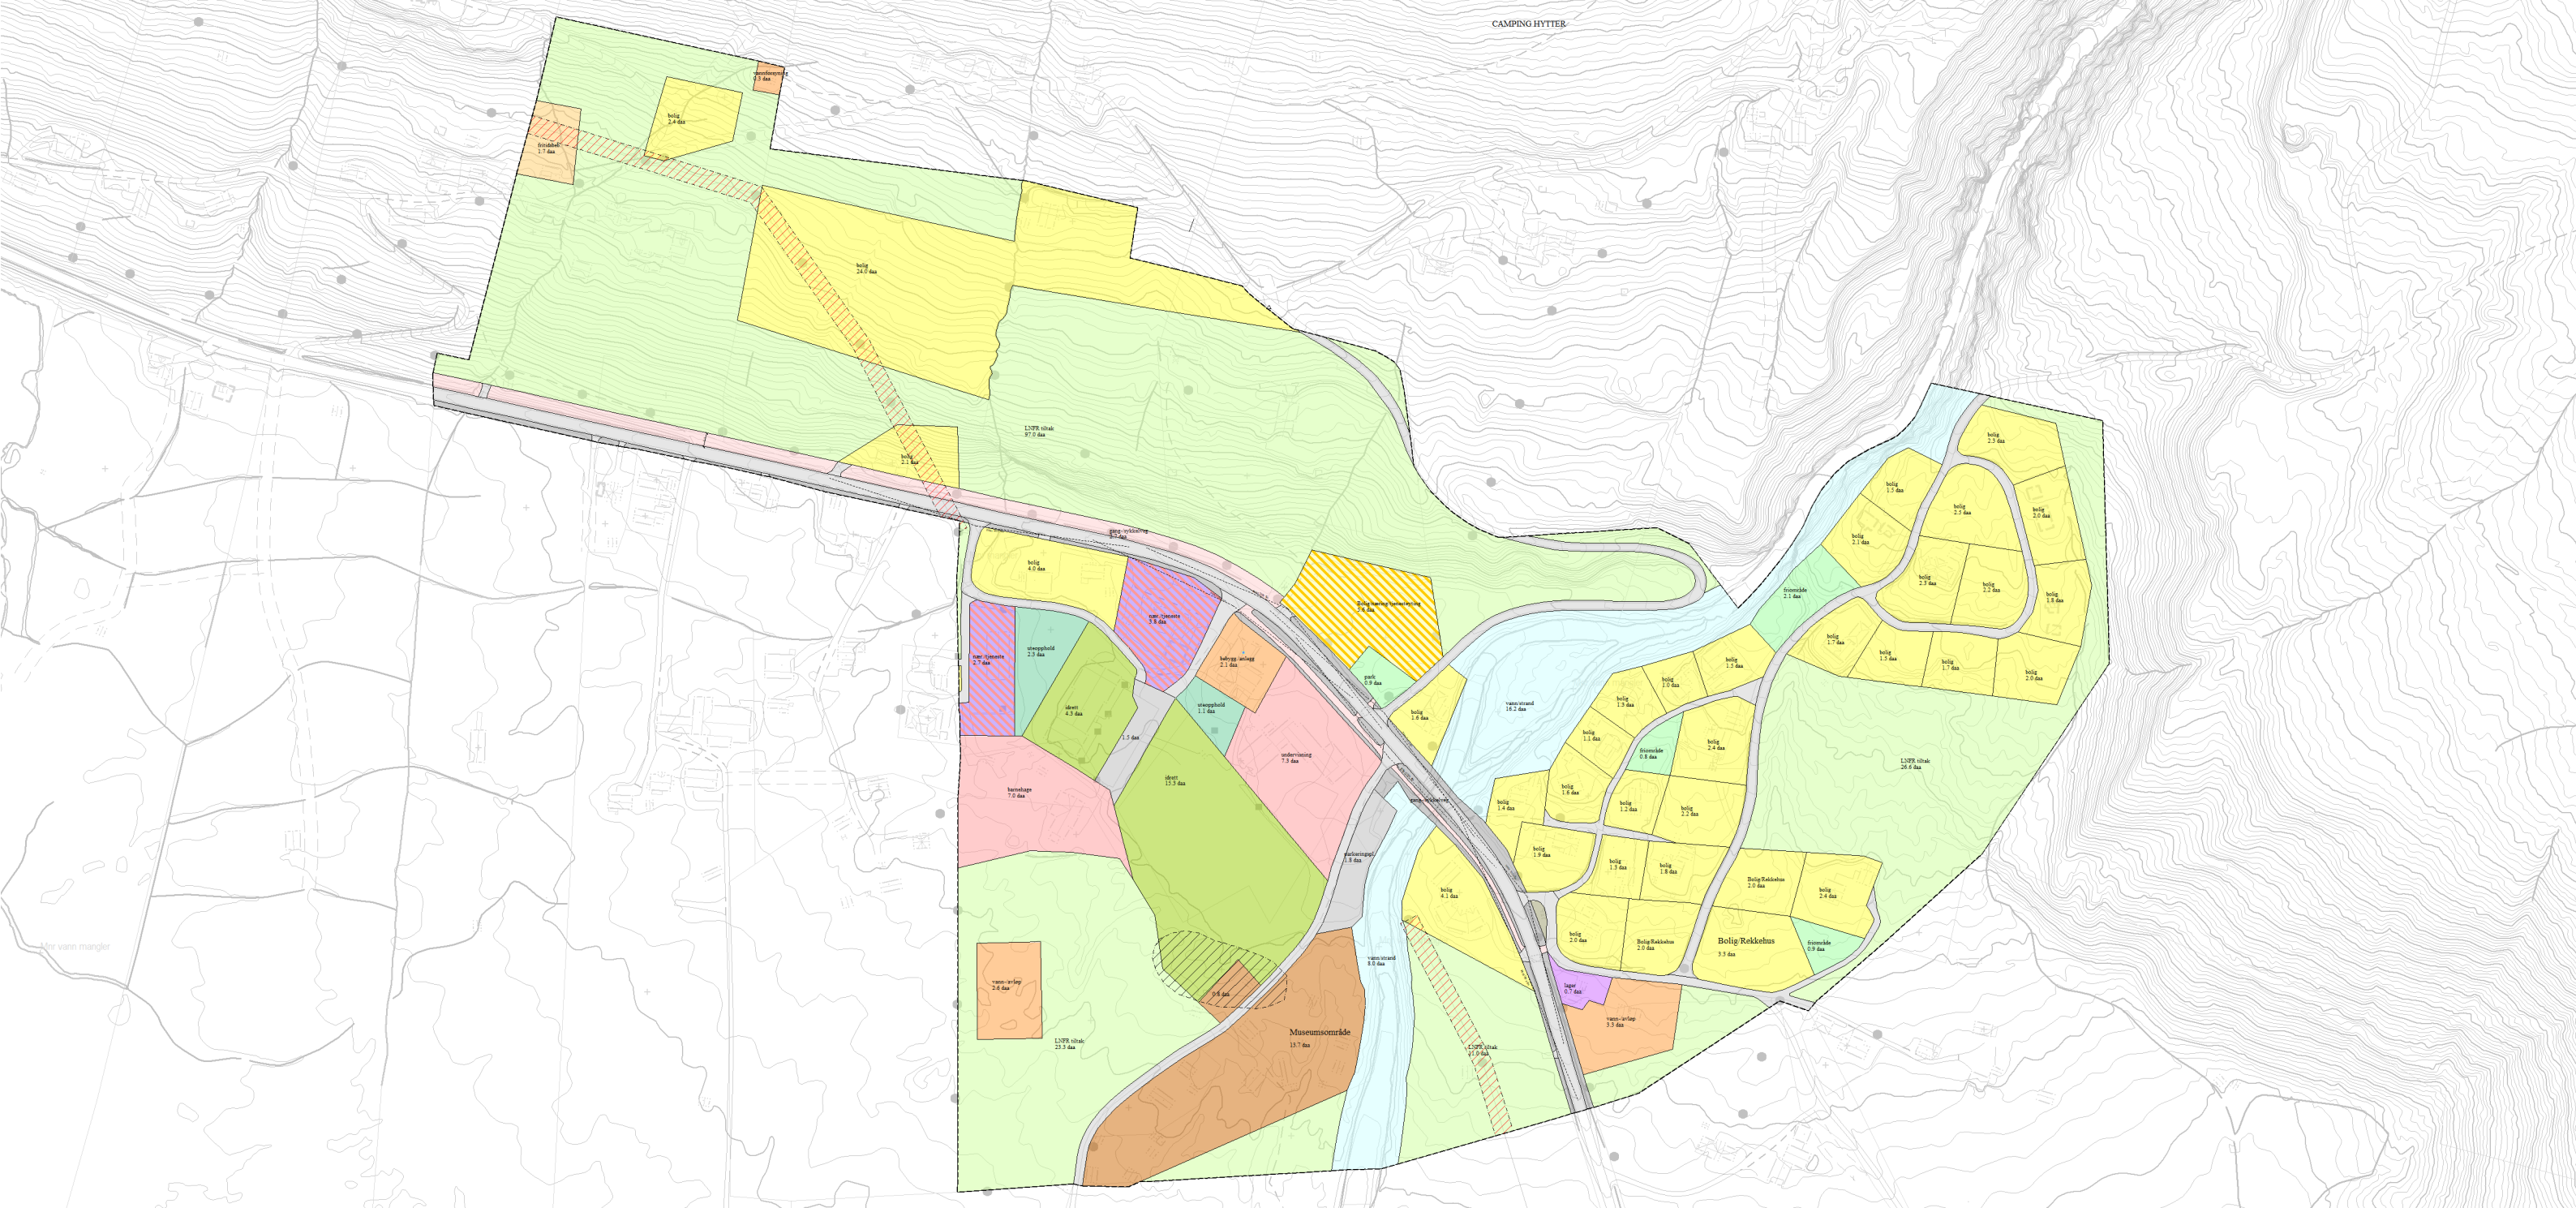

Kartgrunnlag i M: 1:1 000

Plandata er digitalisert fra manuskart i M: 1: 1 000

Ekvidistanse 1 m

Kartmålestokk 1:4000



Lierne

REGULERINGSPLAN Mebygda

MED TILHØRENDE REGULERINGSBESTEMMELSER



Kartprodusent: Lierne kommune

SAKSBEHANDLING IFLG. PLAN- OG BYGNINGSLOVEN

Status:

Kommunestyrets vedtak:

2. gangs behandling i det faste utvalget for plansaker

Offentlig ettersyn

1. gangs behandling i det faste utvalget for plansaker

Kunngjøring av oppstart av planarbeidet

PLANEN UTARBEIDET AV: Lierne kommune

**SAKS-
NR.**

DATO

SIGN.

PLANNR. TEGNNR. SAKSBEH.

2026001

RVK

TEGNFORKLARING

Reguleringsplan PBL 2008

- Angittensyngrense
- Boligbebyggelse
- Fritidsbebyggelse
- Barnehage
- Undervisning
- Kulturinstitusjon
- Lager
- Idrettsanlegg
- Andre typer anlegg
- Vann- og avløpsanlegg
- Vannforsyningsanlegg
- Uteoppholdsarealer
- Kombinert næring og tjenesteyting
- Bebyggelse og anlegg kombinert med andre angitte hovedformål
- Veg
- Gang- og sykkelveg
- Annen veggrunn, teknisk anlegg
- Annen veggrunn, grøntareal
- Parkering
- Friområde
- Park
- LNFR-areal for nødvendige tiltak for LNFR
- Bruk og vern av sjø og vassdrag med tilhørende strandsone