


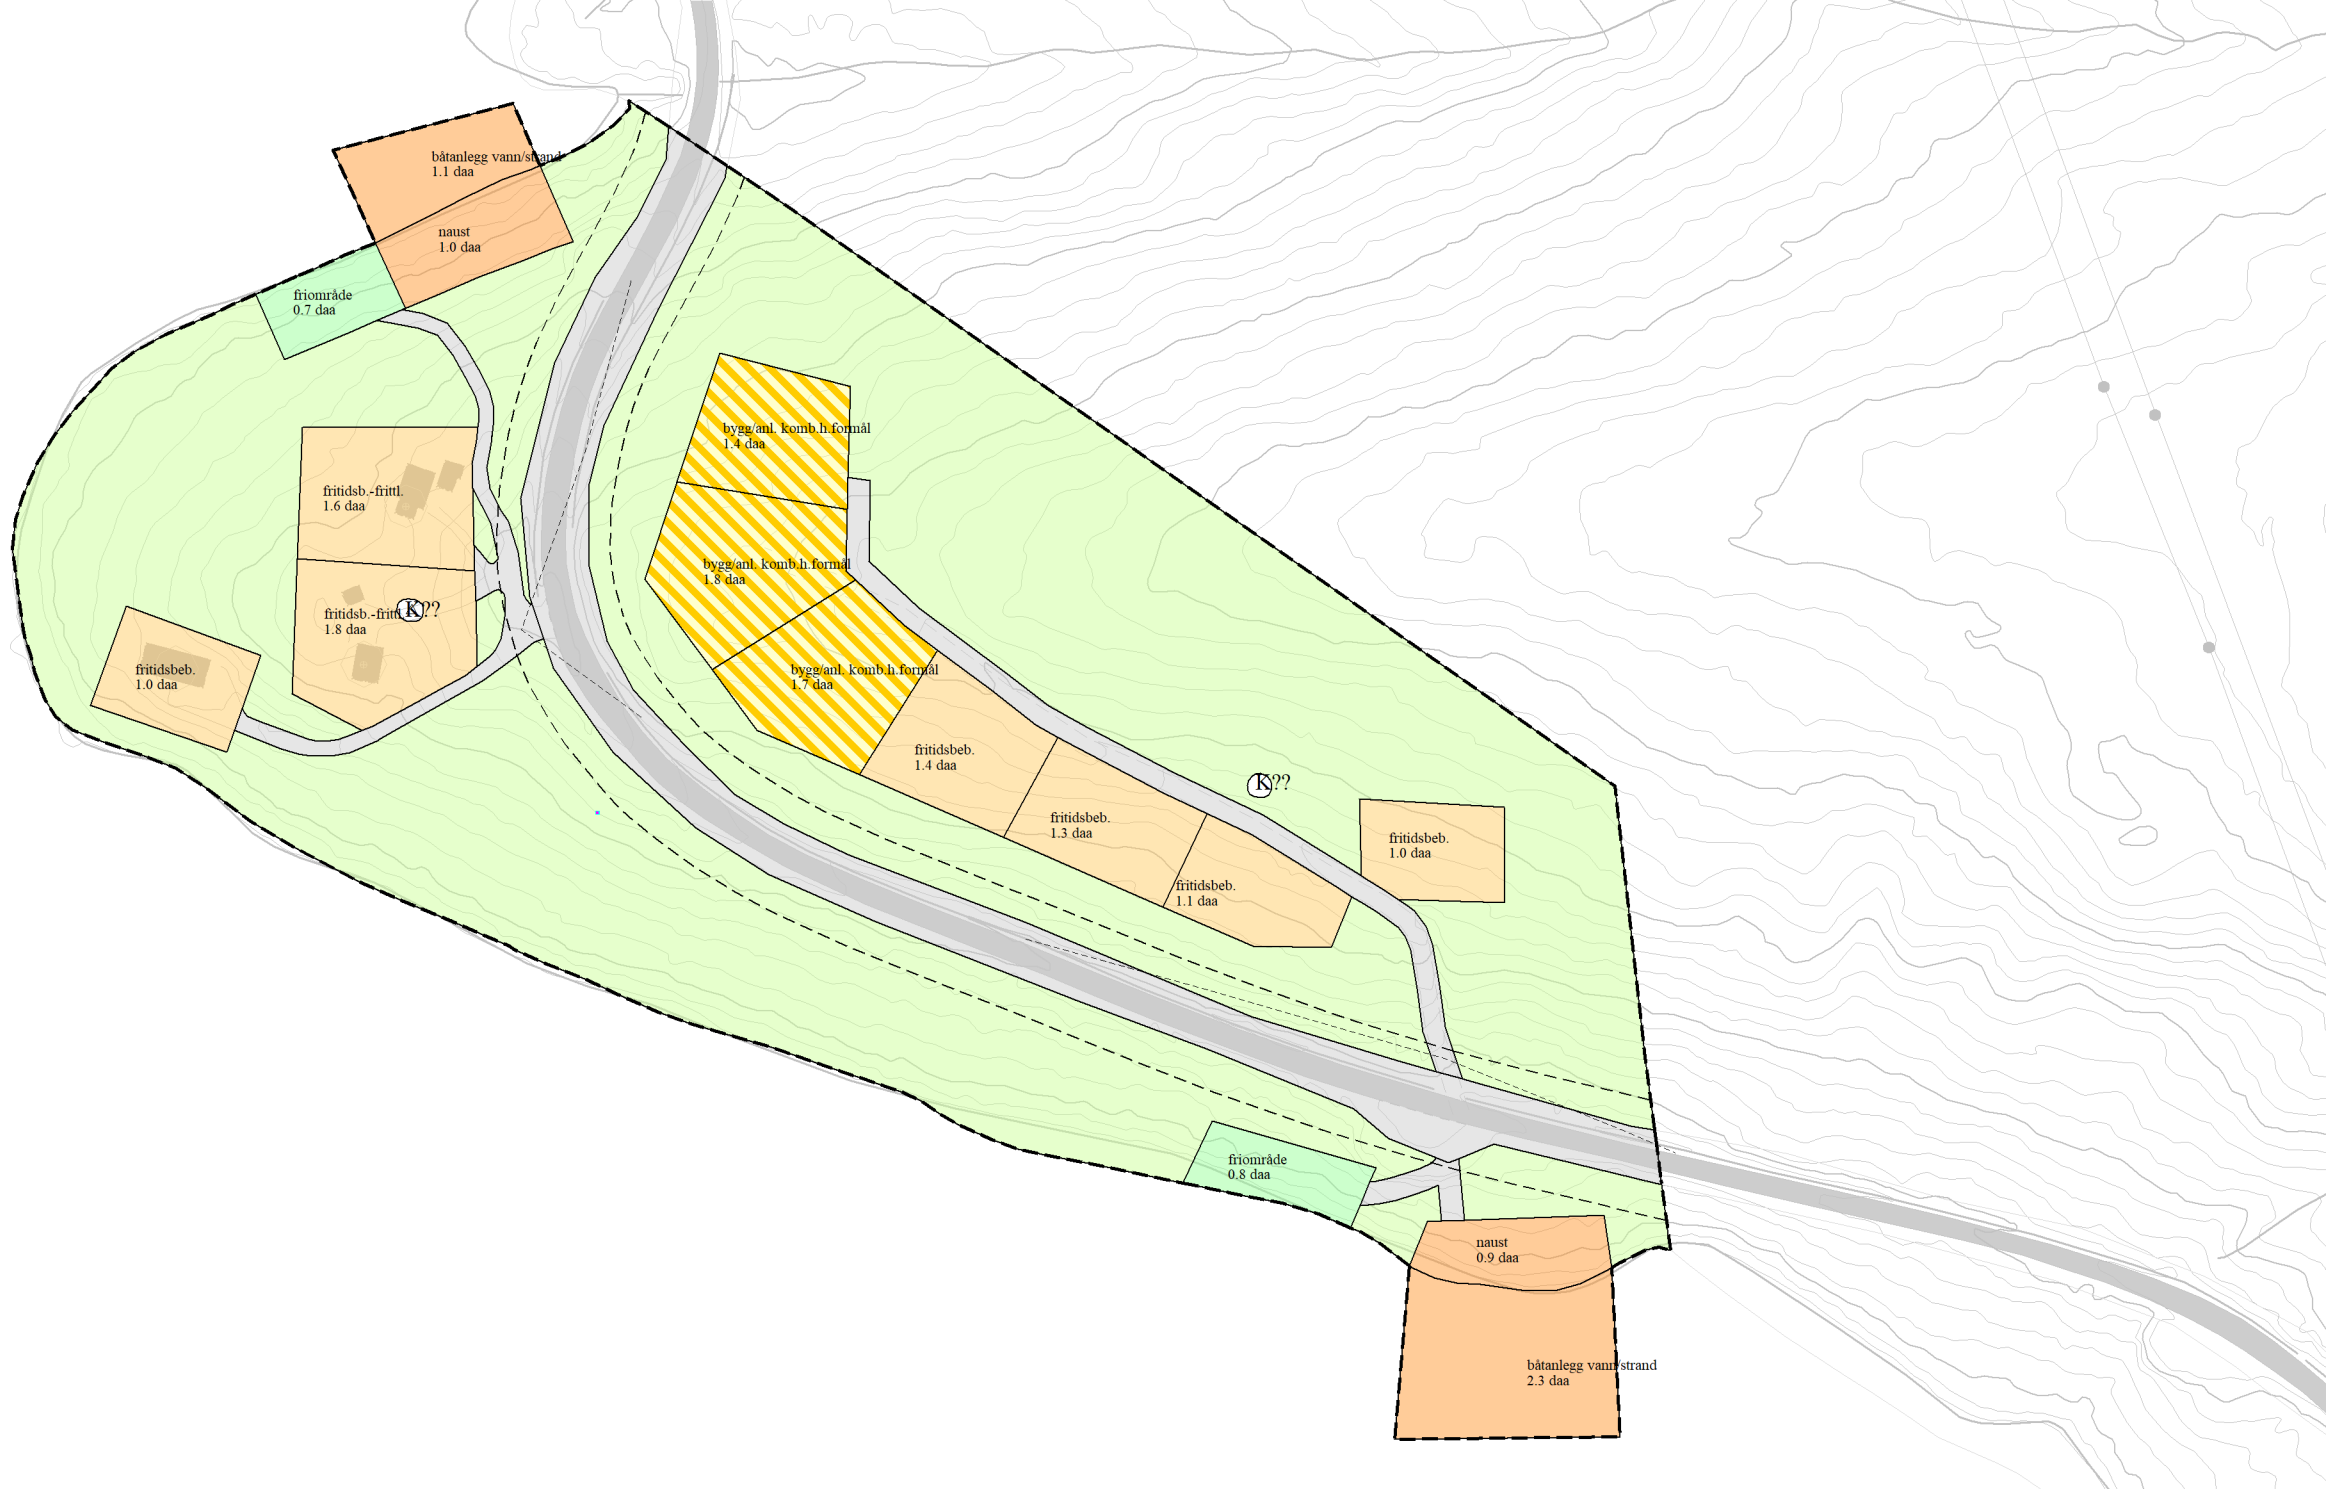

Lierne

REGULERINGSPLAN

Mikkeltangen

MED TILHØRENDE REGULERINGSBESTEMMELSER

N

Kartprodusent: Lierne kommune

SAKSBEHANDLING IFLG. PLAN- OG BYGNINGSLOVEN

Status:

Kommunestyrets vedtak:

2. gangs behandling i det faste utvalget for plansaker

Offentlig ettersyn

1. gangs behandling i det faste utvalget for plansaker

Kunngjøring av oppstart av planarbeidet

PLANEN UTARBEIDET AV: Lierne kommune

SAKS-NR.

DATO

SIGN.

PLANNR.

TEGNNR.

SAKSBEH.

2025001

RVK

TEGNFORKLARING

Reguleringsplan PBL 2008

Fritidsbebyggelse

Småbåtanlegg i sjø og vassdrag med tilhørende strandsone

Uthus/naust/badehus

Bebyggelse og anleggsformål kombinert med andre angitte hovedformål

Veg

Friområde

LNFR-areal for nødvendige tiltak for LNFR

Felles for reguleringsplan PBL 1985 og 2008

Regulerings- og bebyggelsesplanområde

Planens begrensning

Formålsgrense

Byggegrense

Regulert senterlinje

Frisiktslinje

AbcPåskrift feltnavn

AbcPåskrift reguleringsformål/arealformål

AbcPåskrift areal