


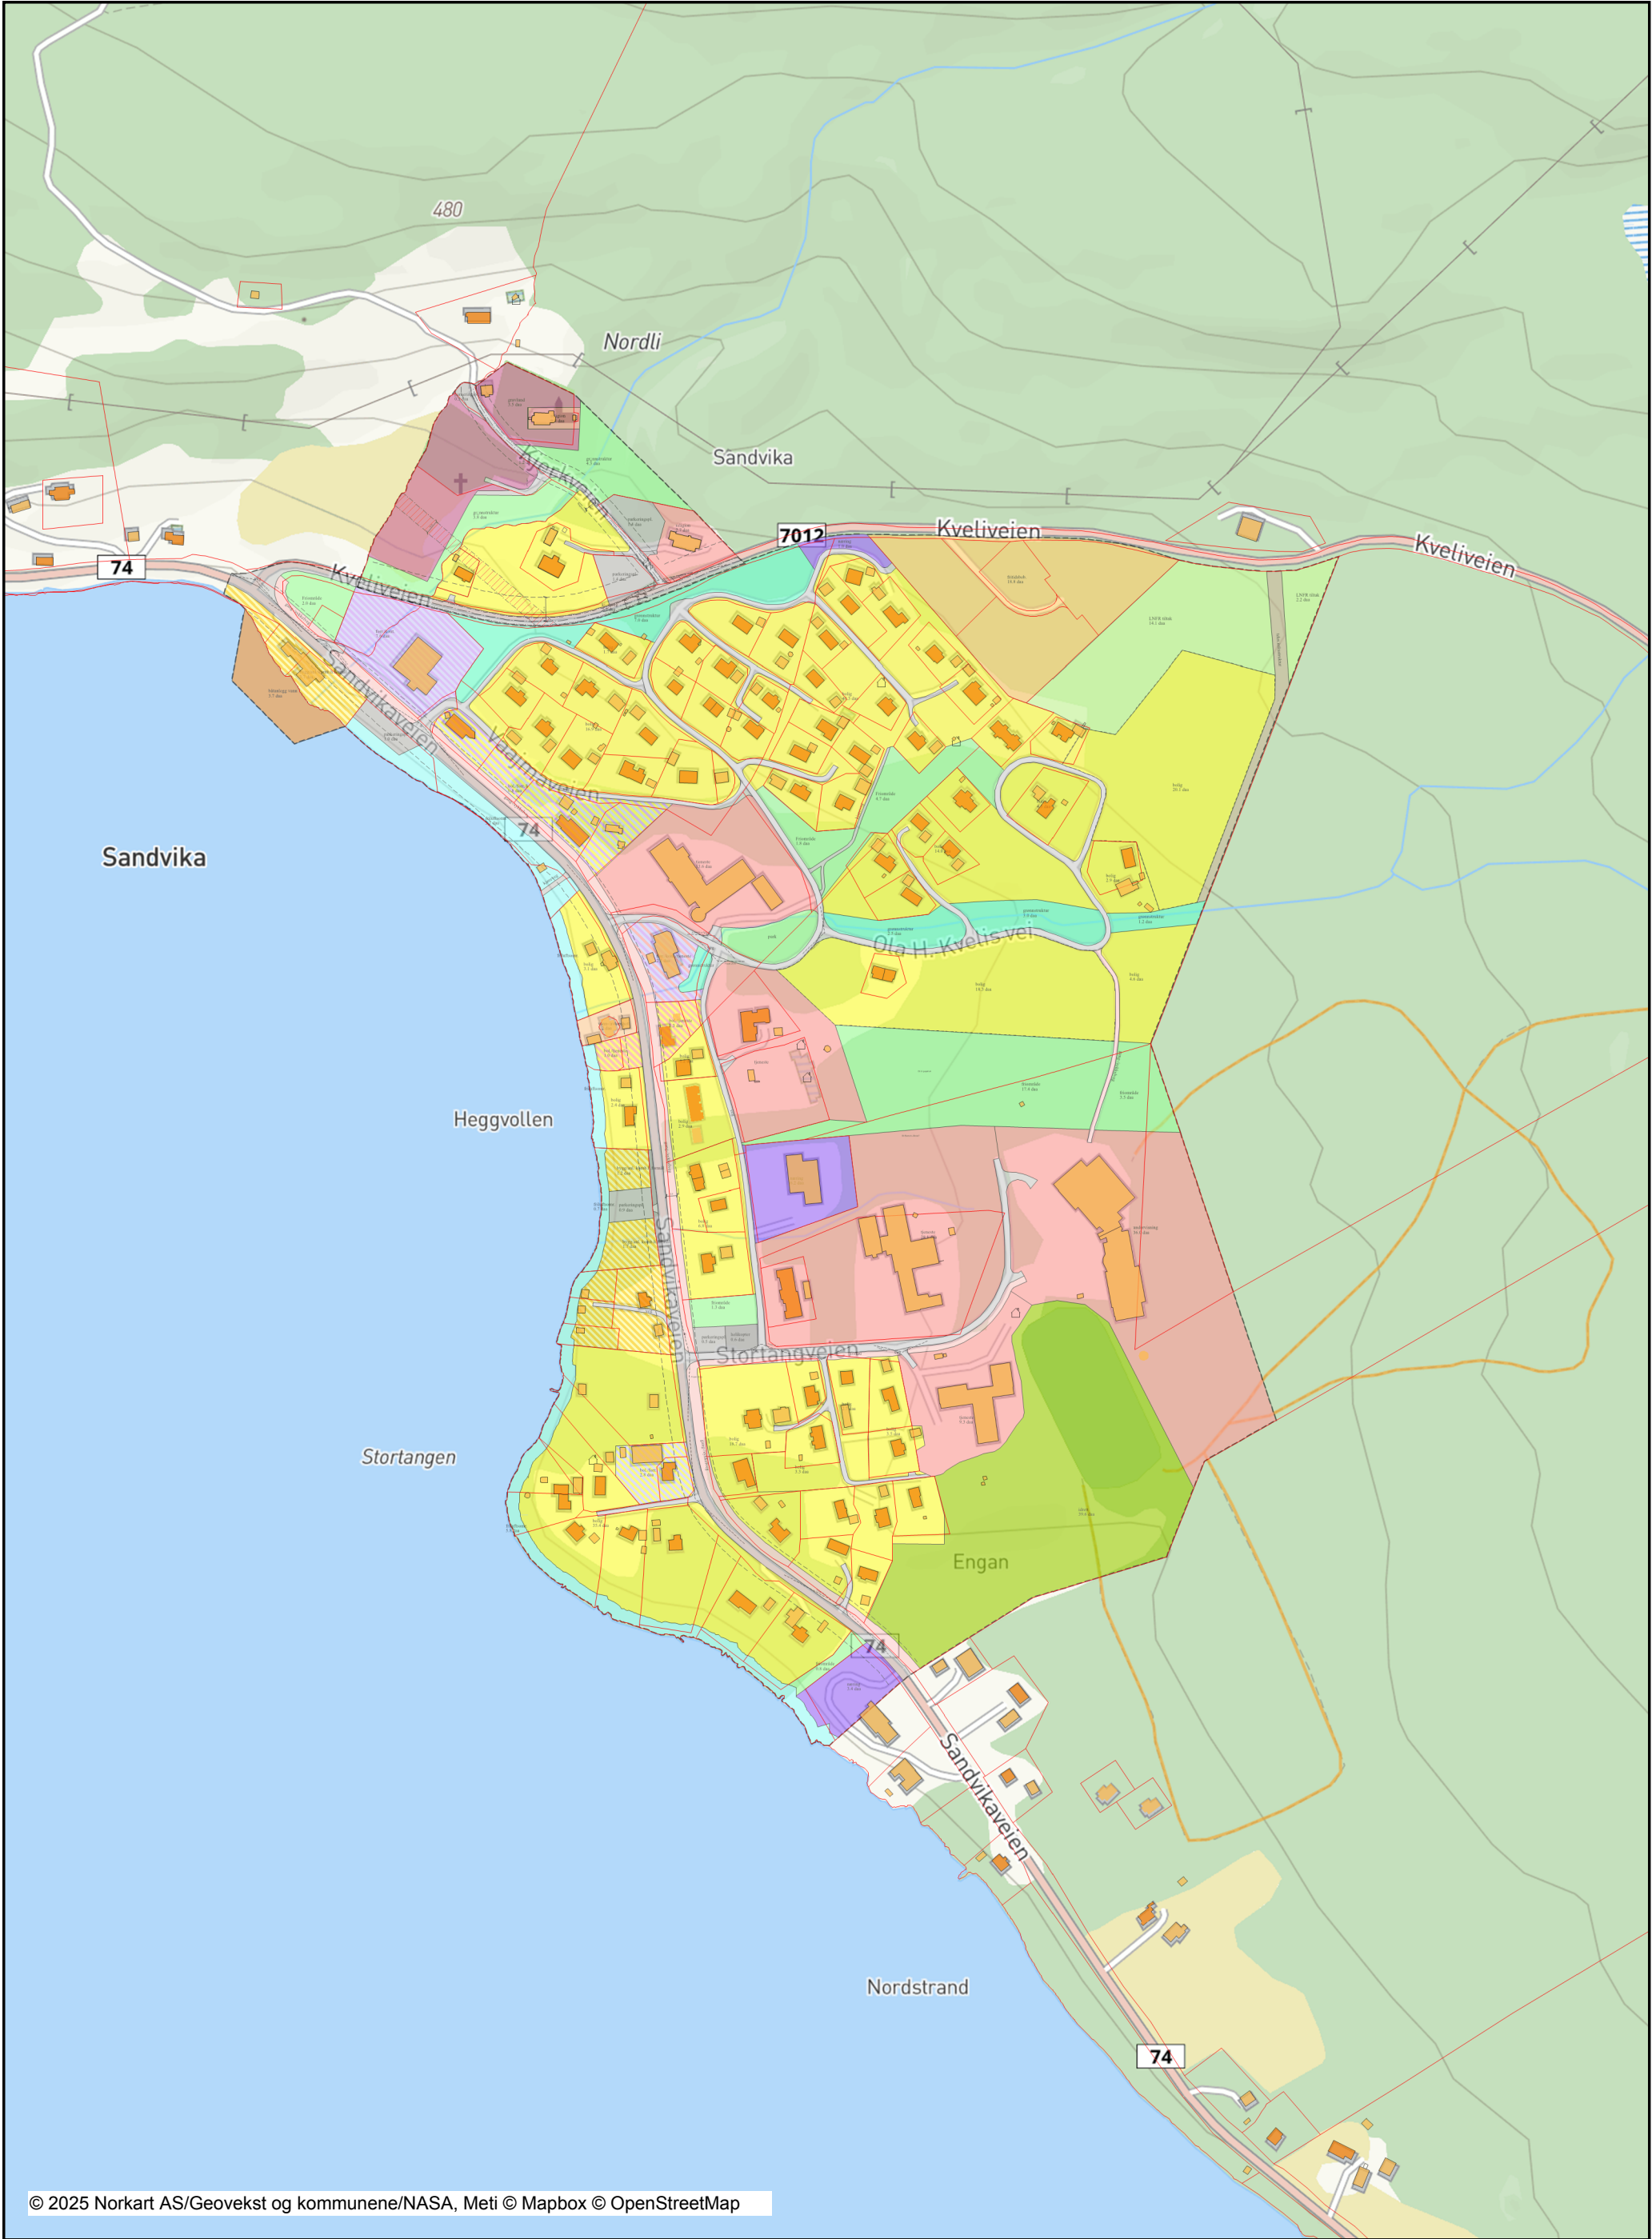

Tegnforklaring

<i>Reguleringsplan PBL 2008</i>	
	Sikringsonegrense
	Bestemmelsegrense
	Boligbebyggelse
	Fritidsbebyggelse
	Tjenesteyting
	Undervisning
	Kirke/ annen religionsutøvelse
	Næringsbebyggelse
	Idrett
	Småbåtanlegg i sjø og vassdrag
	Grav- og urnelund
	Bolig/forretning
	Bolig/forretning/kontor
	Bolig/tjenesteyting
	Forretning/kontor
	Forretning/kontor/tjenesteyting
	Bebyggelse og anleggsformål komb
	Veg
	Kjøreveg
	Fortau
	Gang/sykkelveg
	Annen veggrunn - tekniske anlegg
	Landingsplass helikopter
	Parkering
	Parkeringsplasser med bestemmelse
	Teknisk infrastruktur
	Vann- og avløpsnett
	Grønnstruktur
	Blågrønnstruktur
	Turveg
	Friområde
	Park
	LNFR-areal for nødvendige tiltak for
	Friluftsområde
	Faresone - Høyspenningsanlegg (in
	Sikringsone - Frisikt
	Bestemmelseområde
<i>Felles for reguleringsplan PBL 1985 (</i>	
	Regulerings- og bebyggelsesplanomr
	Planens begrensning
	Formålsgrense
	Faresonegrense
	Regulert tomtegrense
	Byggegrense
	Bebyggelse som inngår i planen
	Regulert senterlinje
	Frisiktslinje
	Regulert kant kjørebane
	Målelinje/Avstandslinje
Abc	Påskrift reguleringsformål/arealform.
Abc	Påskrift areal
Abc	Påskrift bredde
Abc	Påskrift radius
Abc	Påskrift plantilbehør
<i>Eiendomsinformasjon</i>	
	Eiendom
<i>Bygninger</i>	
	Boligbygg
	Andre bygg
	Takkant
	Bygning punkt
	Bygningsdelelinje
	Grunnmur
	Annen bygning
	Trapp inntil bygg, kant
	Låvebru
<i>Bygningsmessige anlegg</i>	
	Vegg frittstående