


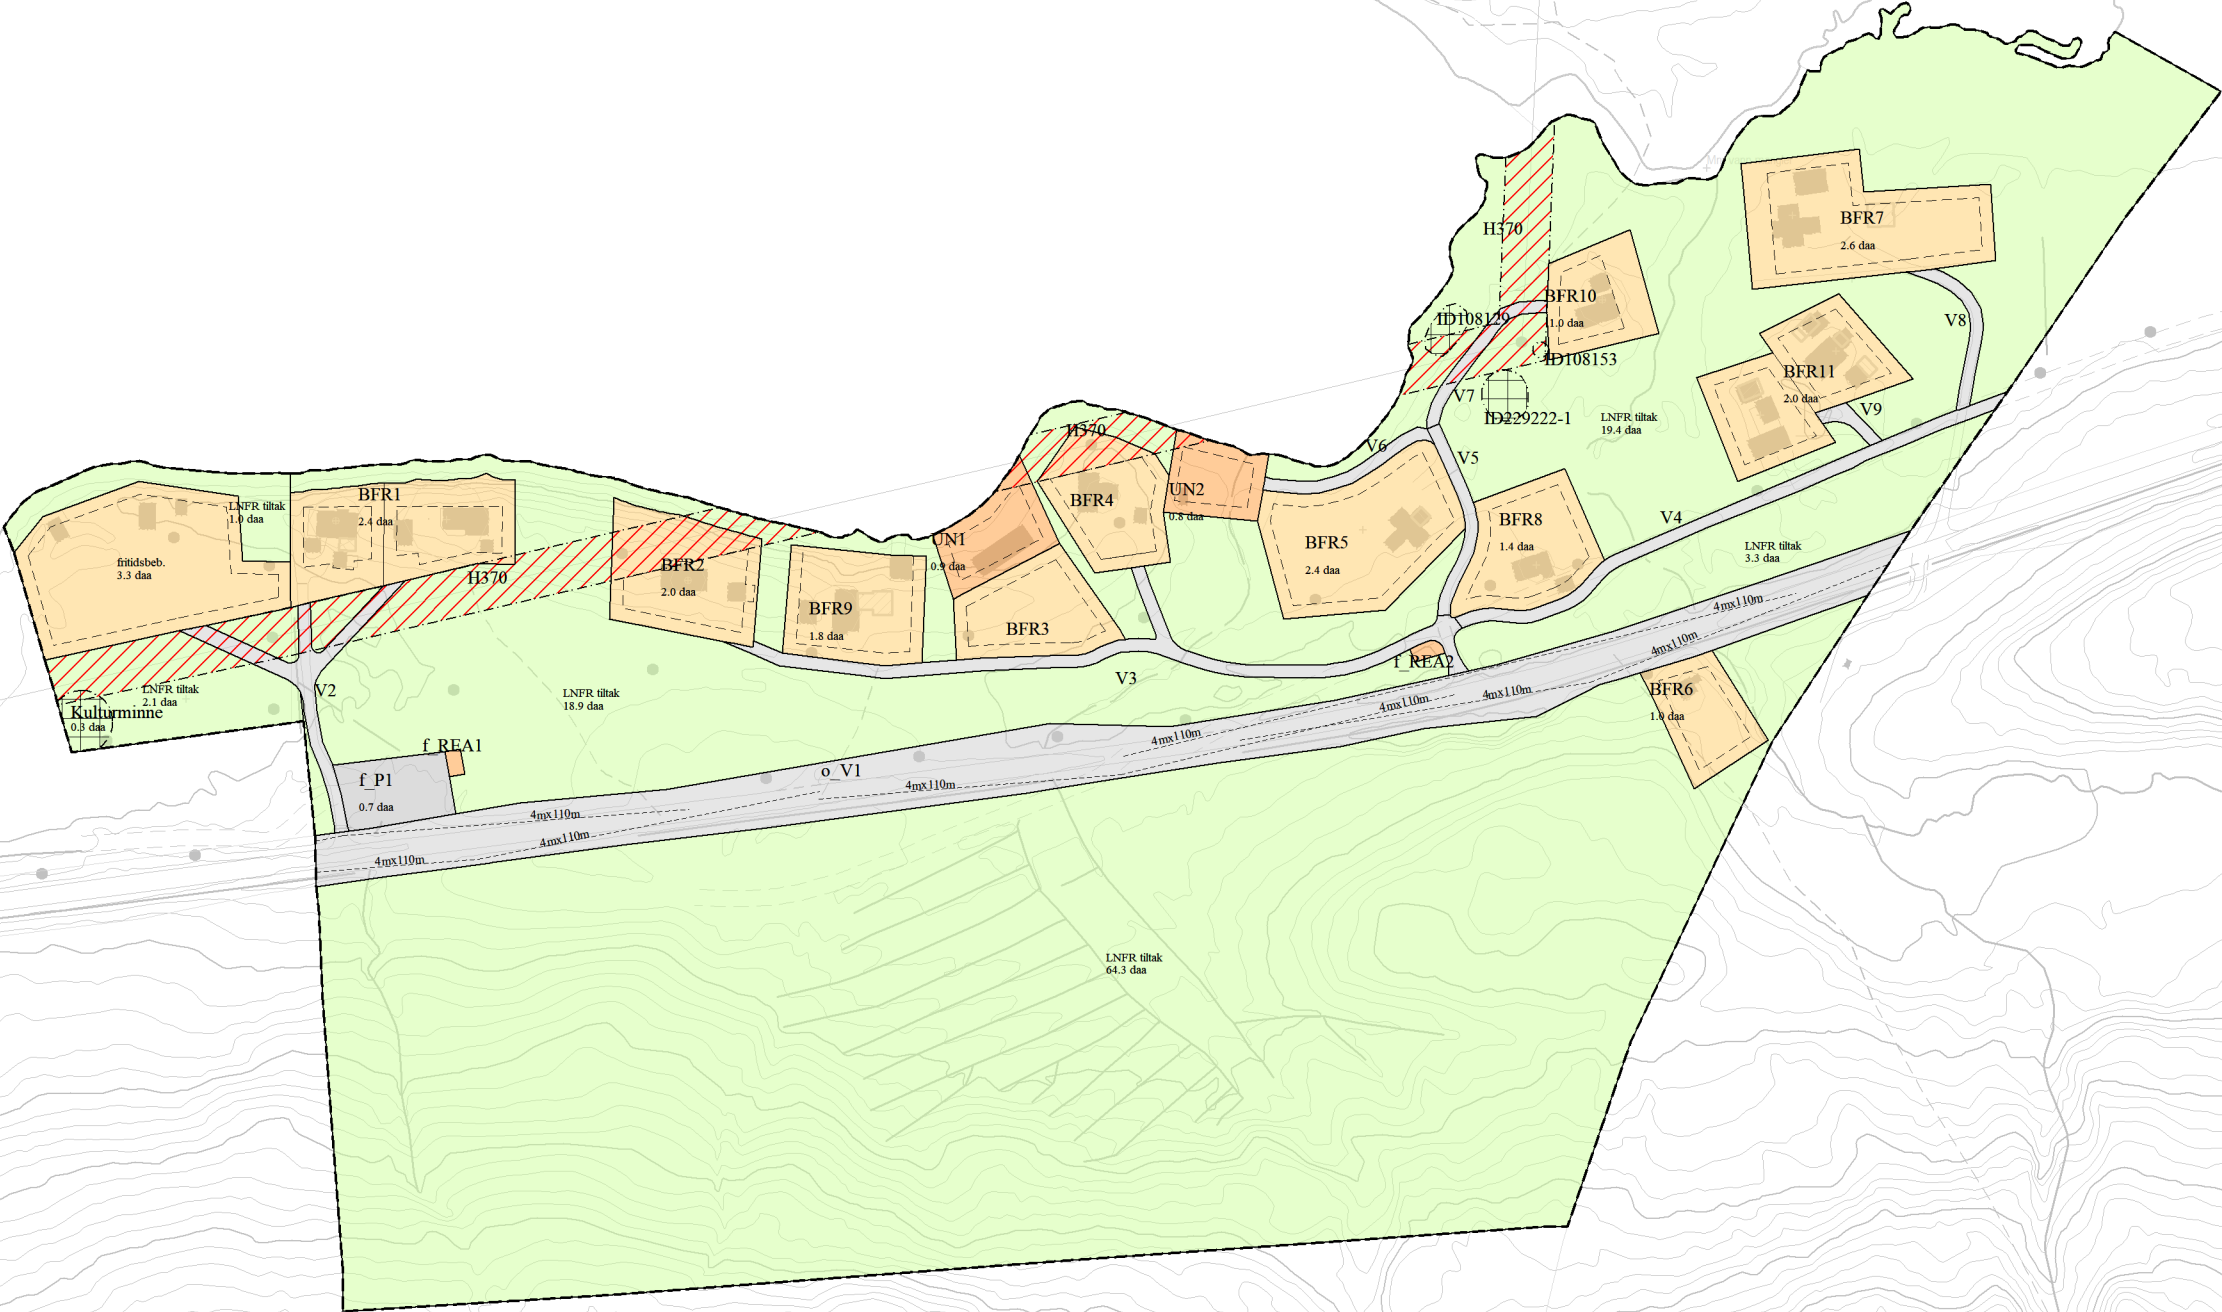

Kartgrunnlag i M: 1:1 000 Plandata er digitalisert fra manuskart i M: 1: 1 000	Ekvidistanse 1 m Kartmålestokk 1:2400
Lierne REGULERINGSPLAN Sandmoen F1 MED TILHØRENDE REGULERINGSBESTEMMELSER	N Kartprodusent: Lierne kommune
SAKSBEHANDLING IFLG. PLAN- OG BYGNINGSLOVEN	SAKS-NR. DATO SIGN.
Status:	
Kommunestyrets vedtak:	
2. gangs behandling i det faste utvalget for plansaker	
Offentlig ettersyn	
1. gangs behandling i det faste utvalget for plansaker	
Kunngjøring av oppstart av planarbeidet	
PLANEN UTARBEIDET AV: Lierne kommune	PLANNR. TEGNNR. SAKSBEH.
	2026002 RVK

TEGNFORKLARING

Innsjøer og vassdrag

Innsjøkant usikker

Matrikkel Bygning

Bygning, Frididsbygg

Bygning, Andre bygg

Bygning, Igangsettingstill.

Bygning, Tatt i bruk (i matrikkelen)

Bygning, Ferdigattest

Bygning, Tatt i bruk (i GAB)

Bygning, Unntatt fra saksbeh.

Bygning, uten Bygningspunkt

Bygninger

Taksprang Bunn

Takriss

Veranda

Bygningslinje

Taksprang

Mønelinje

Reguleringsplan PBL 2008

Båndlegginggrense eksisterende

Fritidsbebyggelse

Renovasjonsanlegg

Uthus, naust eller badehus

Veg

Parkering

LNFR-areal for nødvendige tiltak for LNFR

Faresone - Høyspenningsanlegg (ink høyspentkabler)

Båndlegging etter lov om kulturminner

Felles for reguleringsplan PBL 1985 og 2008

Regulerings- og bebyggelsesplanområde

Planens begrensnig

Formålsgrense

Faresonegrense

Regulert tomtegrense

Byggegrense

Frisiktslinje

Påskrift feltnavn

Påskrift reguleringsformål/arealformål

Påskrift areal